




VZOROVÝ PŘÍČNÝ ŘEZ
V MÍSTĚ VYVÝŠENÉ KŘÍŽOVATKY

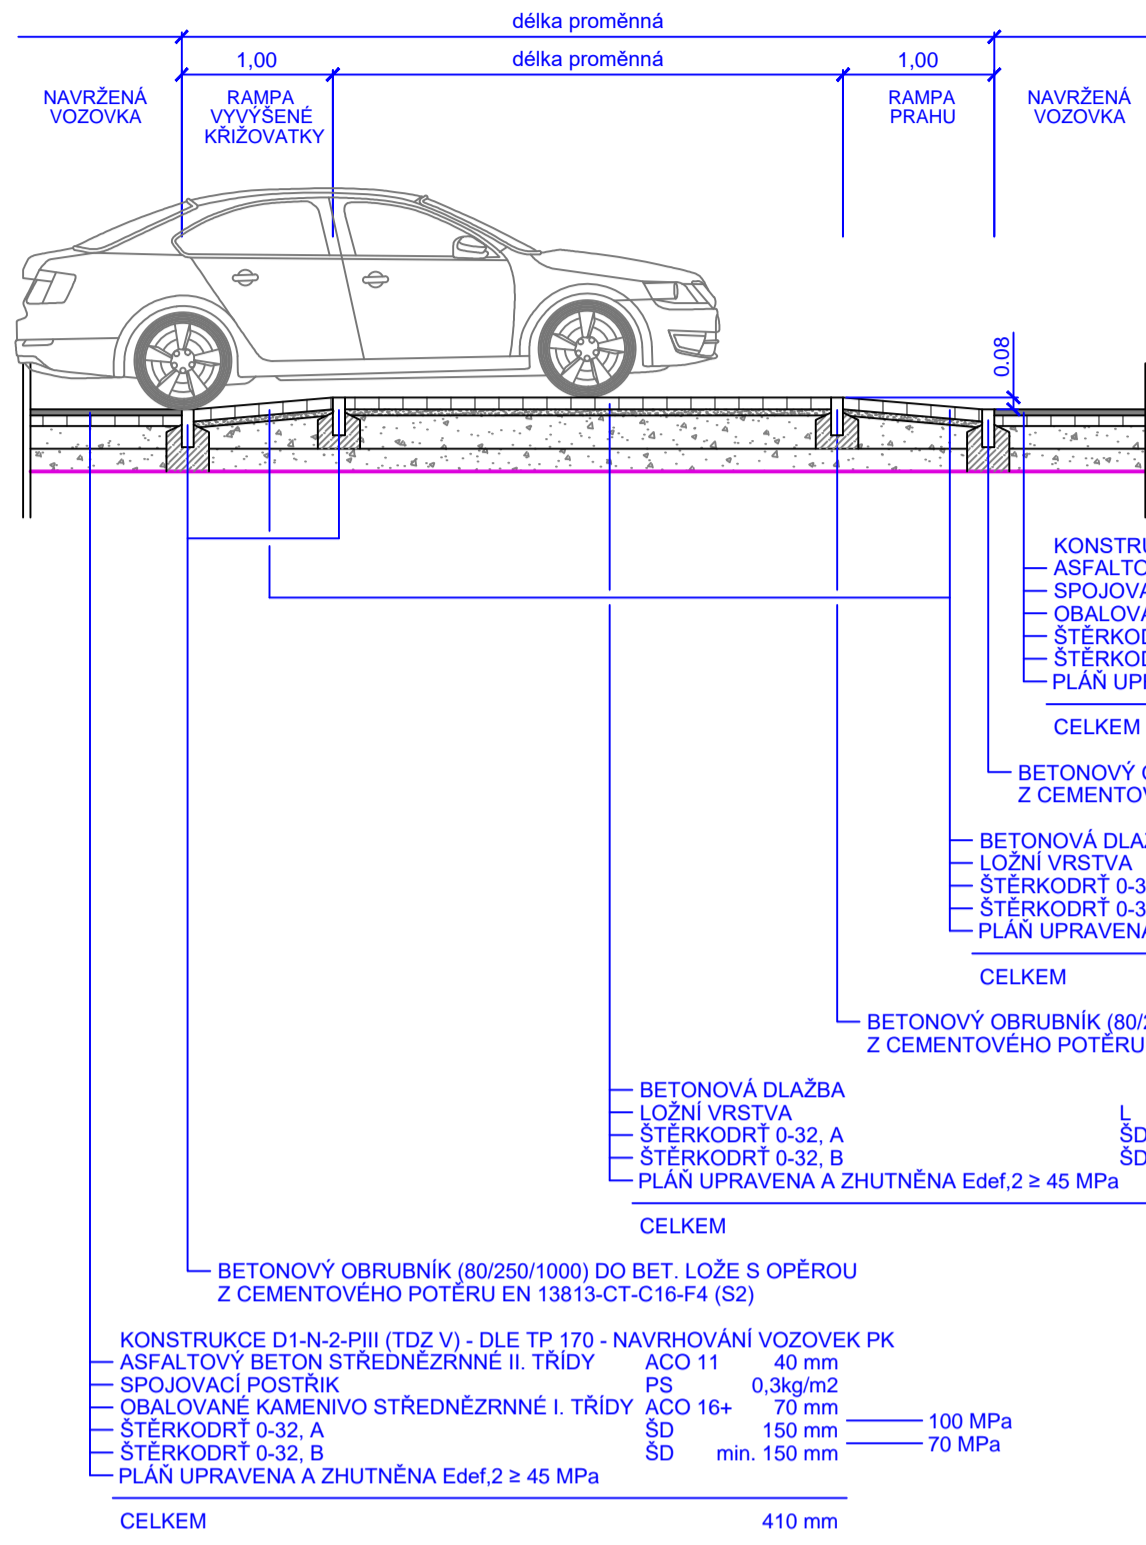

VZOROVÝ PŘÍČNÝ ŘEZ
V MÍSTĚ ZÁKLADNÍHO ŠÍRKOVÉHO USPOŘÁDÁNÍ S PODÉLNÝM PARKOVACÍM STÁNÍM A CHODNÍKEM

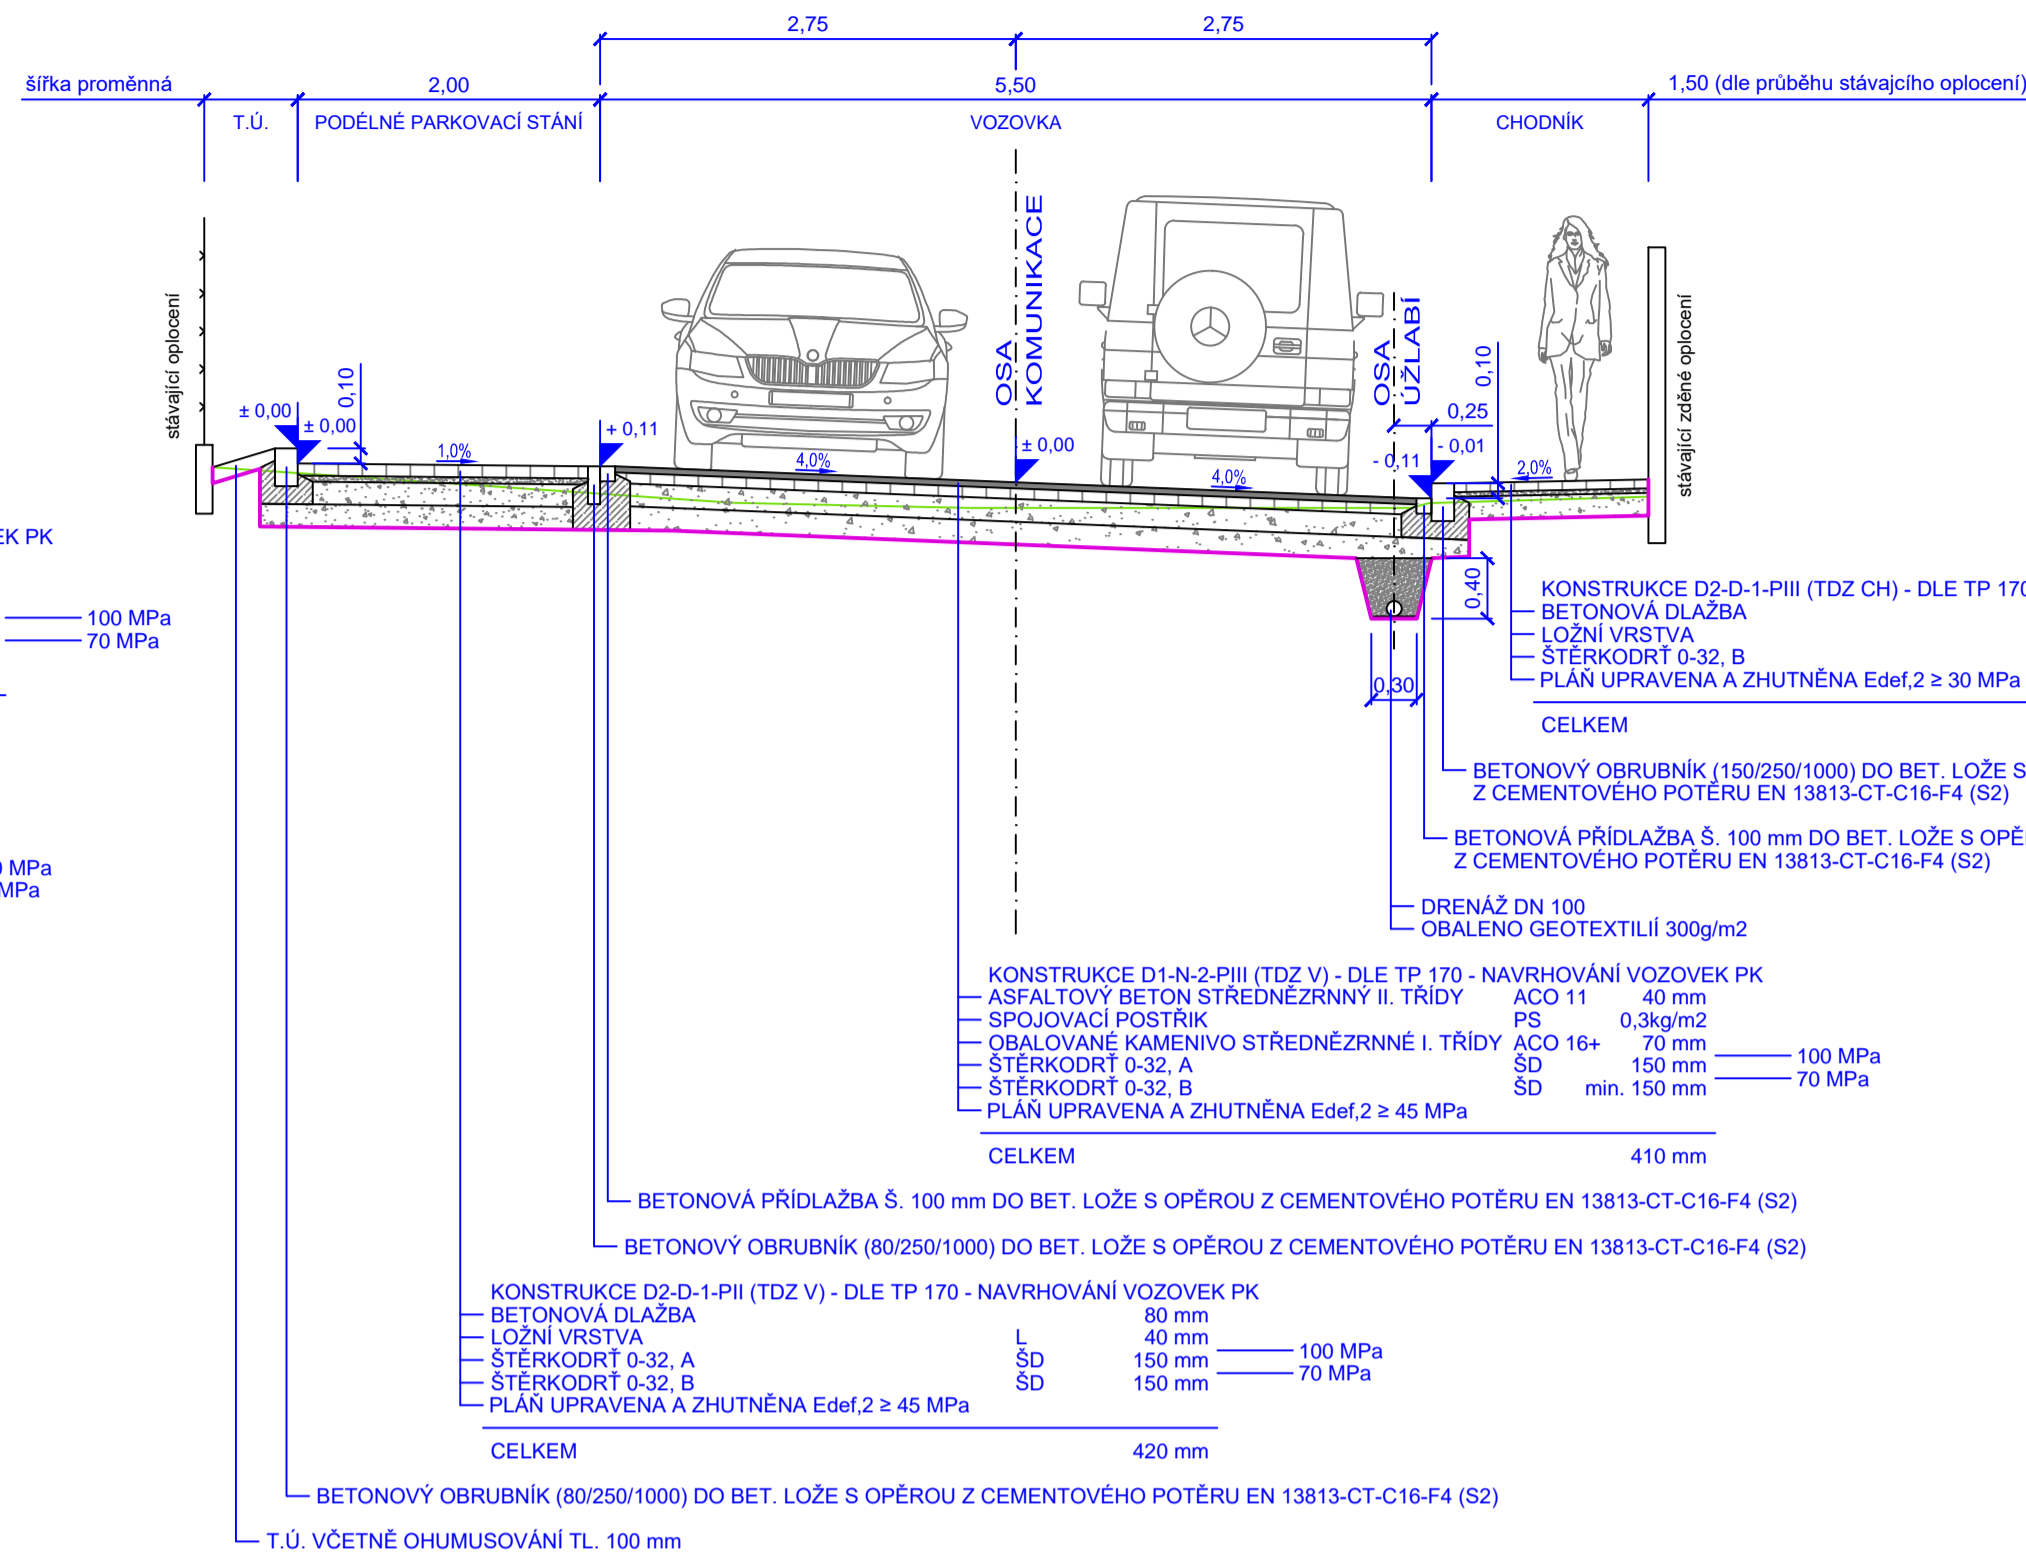

VZOROVÝ PŘÍČNÝ ŘEZ
V MÍSTĚ ZÁKLADNÍHO ŠÍRKOVÉHO USPOŘÁDÁNÍ S OBOUSTRANNÝMI SJEZDY NA POZEMKY

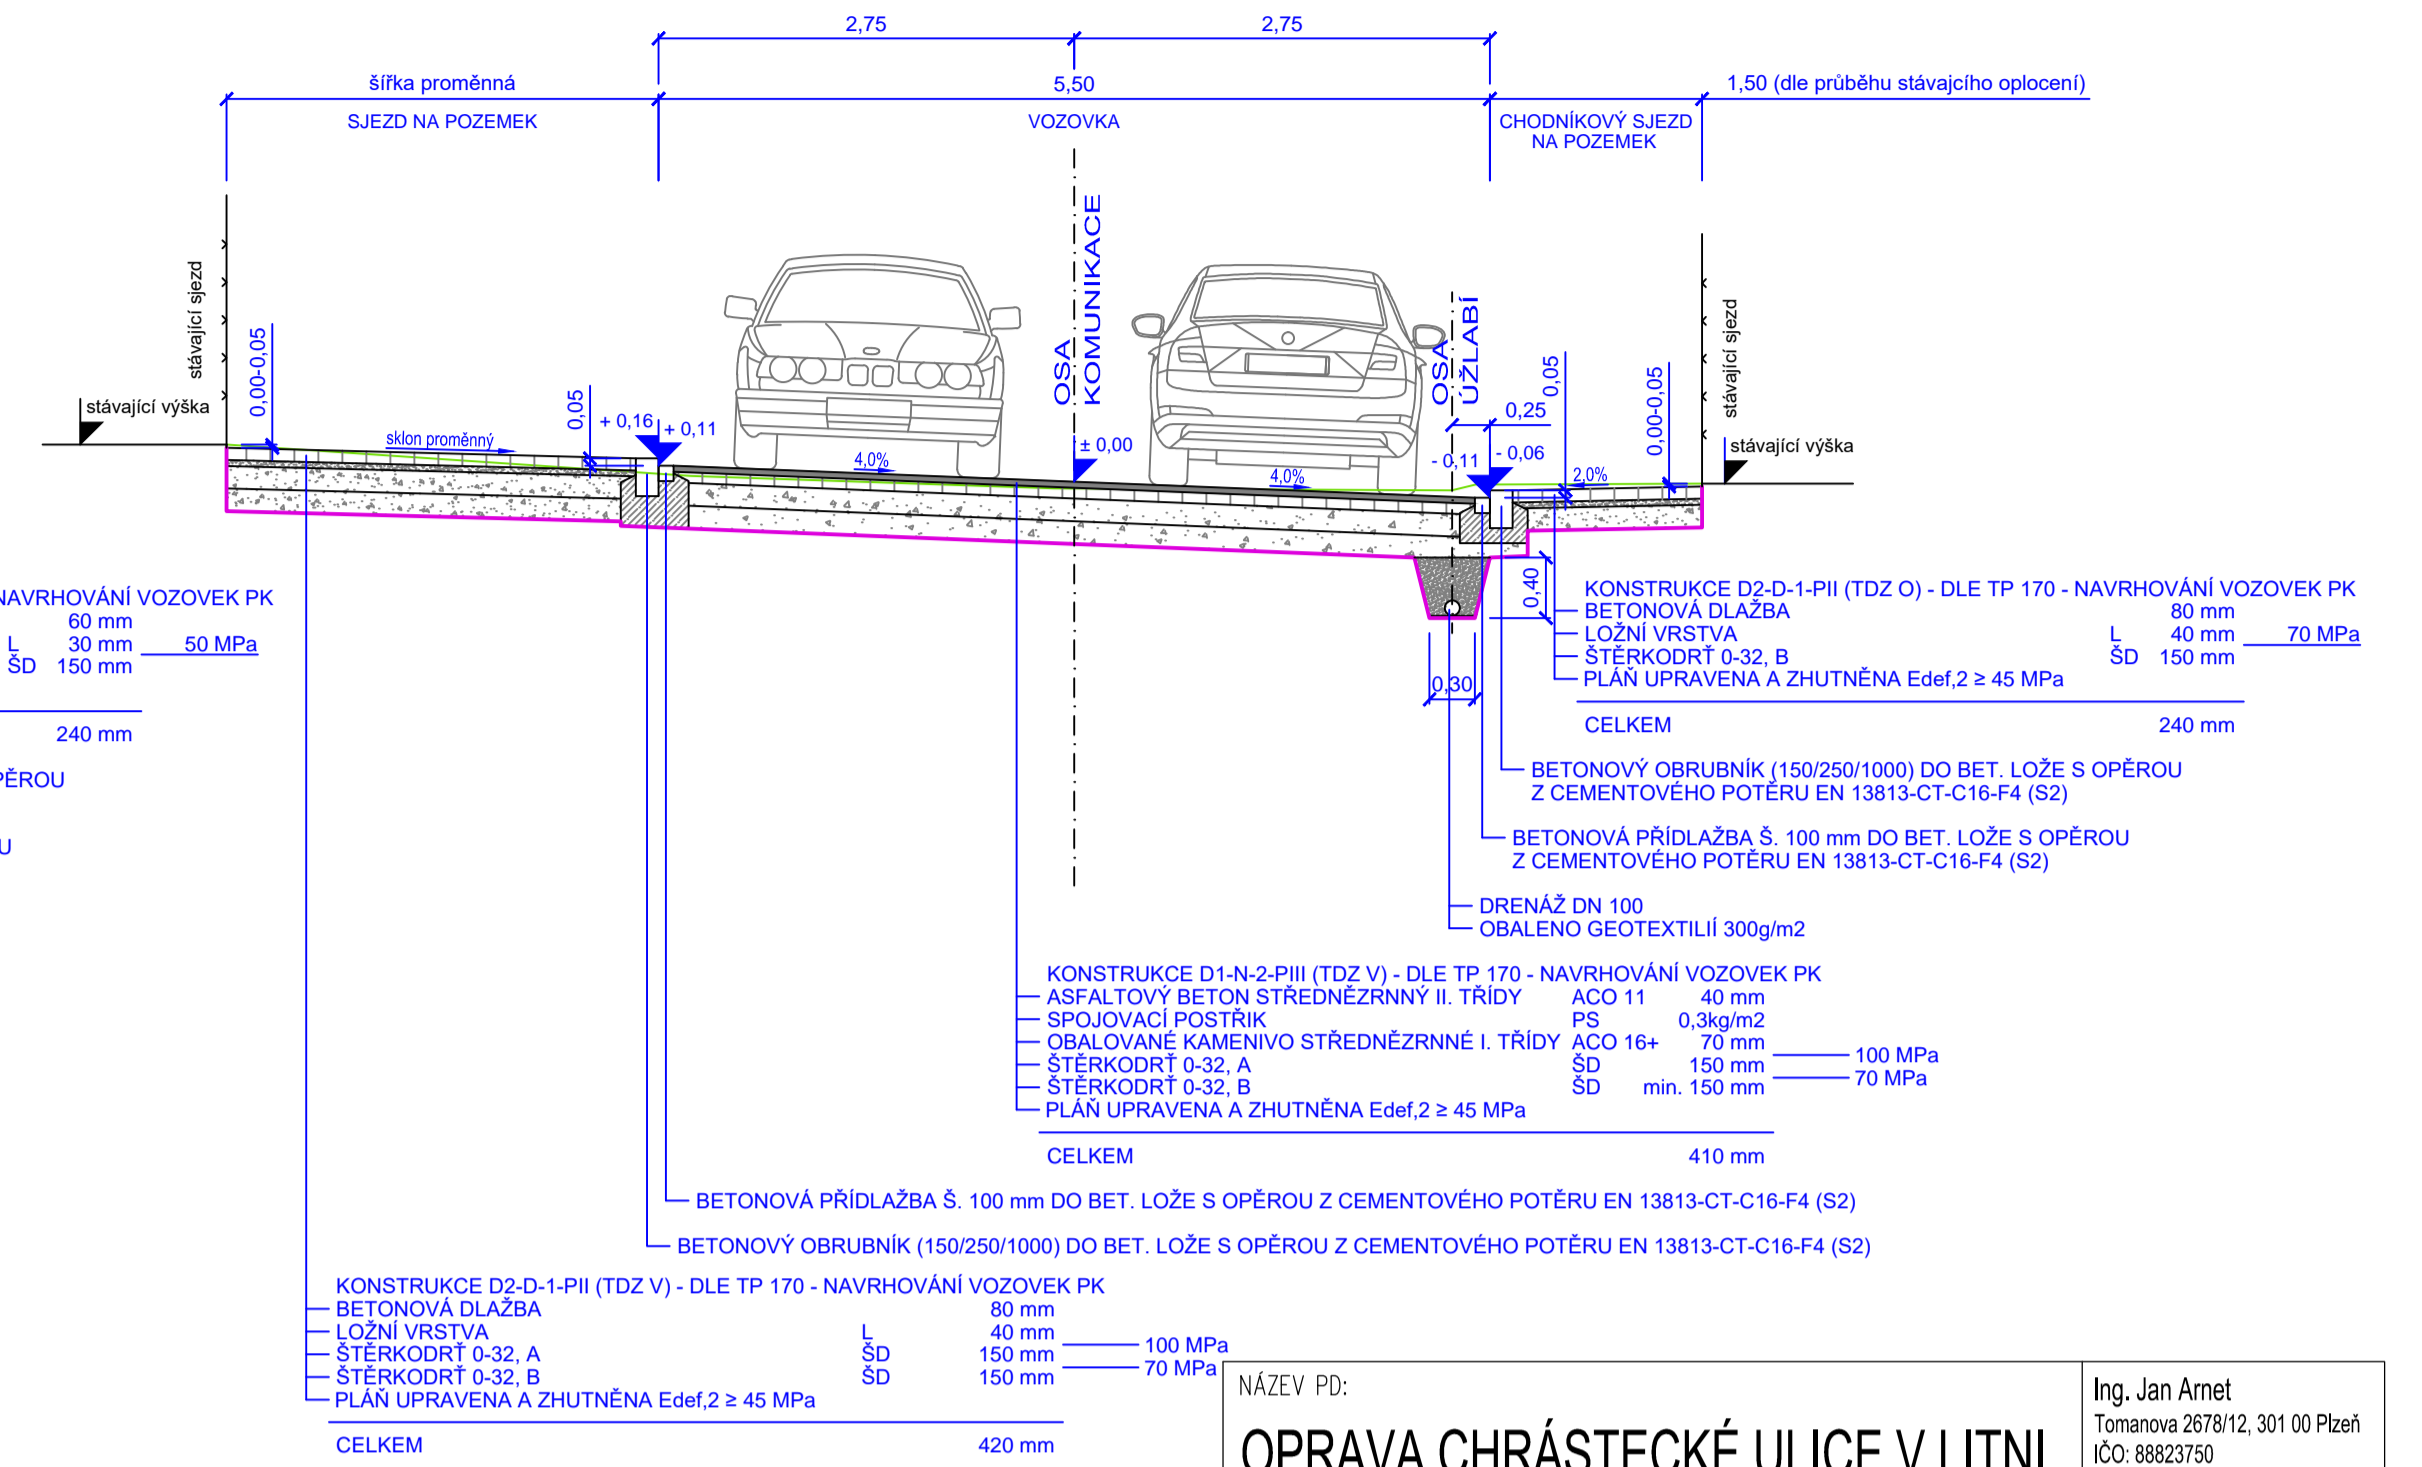


NÁZEV PD: **OPRAVA CHRÁSTECKÉ ULICE V LITNI**

Ing. Jan Arnet
Tomanova 2678/12, 301 00 Píseň
IČO: 88823750
tel: 774 542 415, arnet@seznam.cz


VED. PROJEKTANT	ING. JAN ARNET	INVESTOR	Městys Líteň, náměstí 71, Líteň 267 27
ODP. PROJEKTANT	ING. JAN ARNET		
VYPRACOVAL	ING. JAN ARNET		
ČÁST	STAVEBNÍ ČÁST		
VÝKRES	VZOROVÉ PŘÍČNÉ ŘEZY		
STUPEŇ	DOKUMENTACE PRO STAVEBNÍ POVOLENÍ		
FORMÁT	4xA4		
DATUM	03/2020		
MĚŘÍTKO	1:50		
ZAKÁZKA	882019		

ČÍSLO PŘÍLOHY: **D.1.1.2c**


VZOROVÝ PŘÍČNÝ ŘEZ
V MÍSTĚ VYVÝŠENÉ KŘÍŽOVATKY

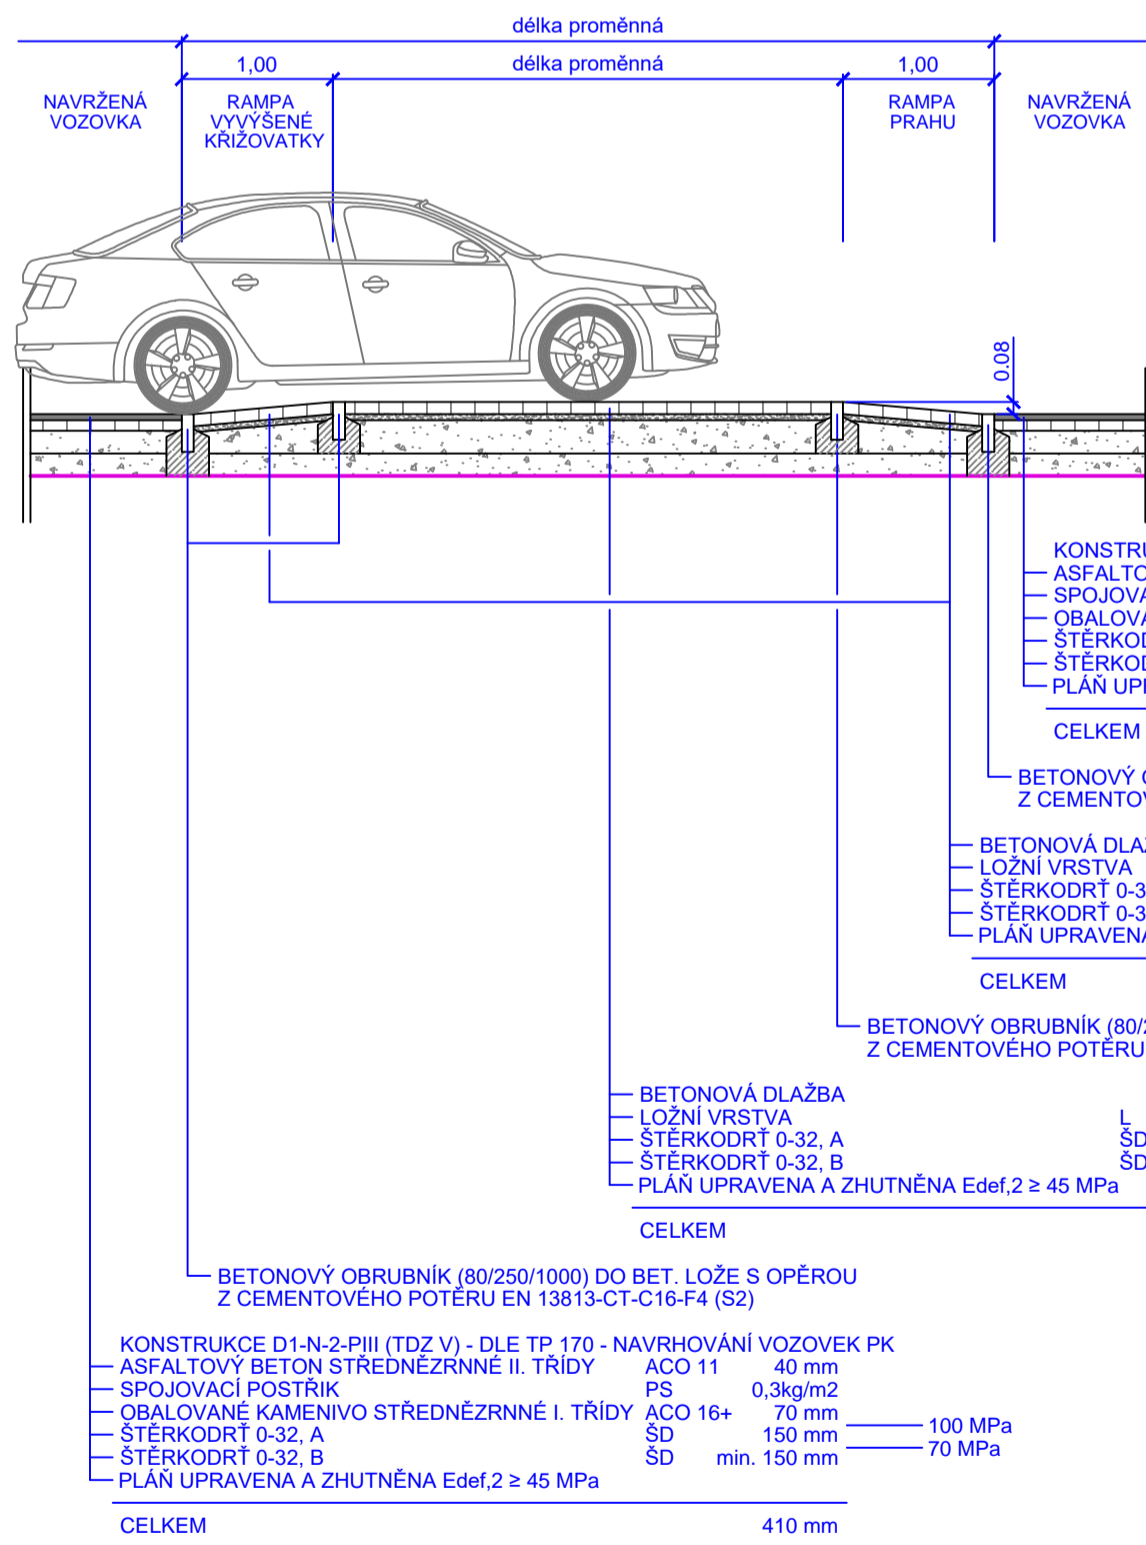

VZOROVÝ PŘÍČNÝ ŘEZ
V MÍSTĚ ZÁKLADNÍHO ŠÍRKOVÉHO USPOŘÁDÁNÍ S PODÉLNÝM PARKOVACÍM STÁNÍM A CHODNÍKEM

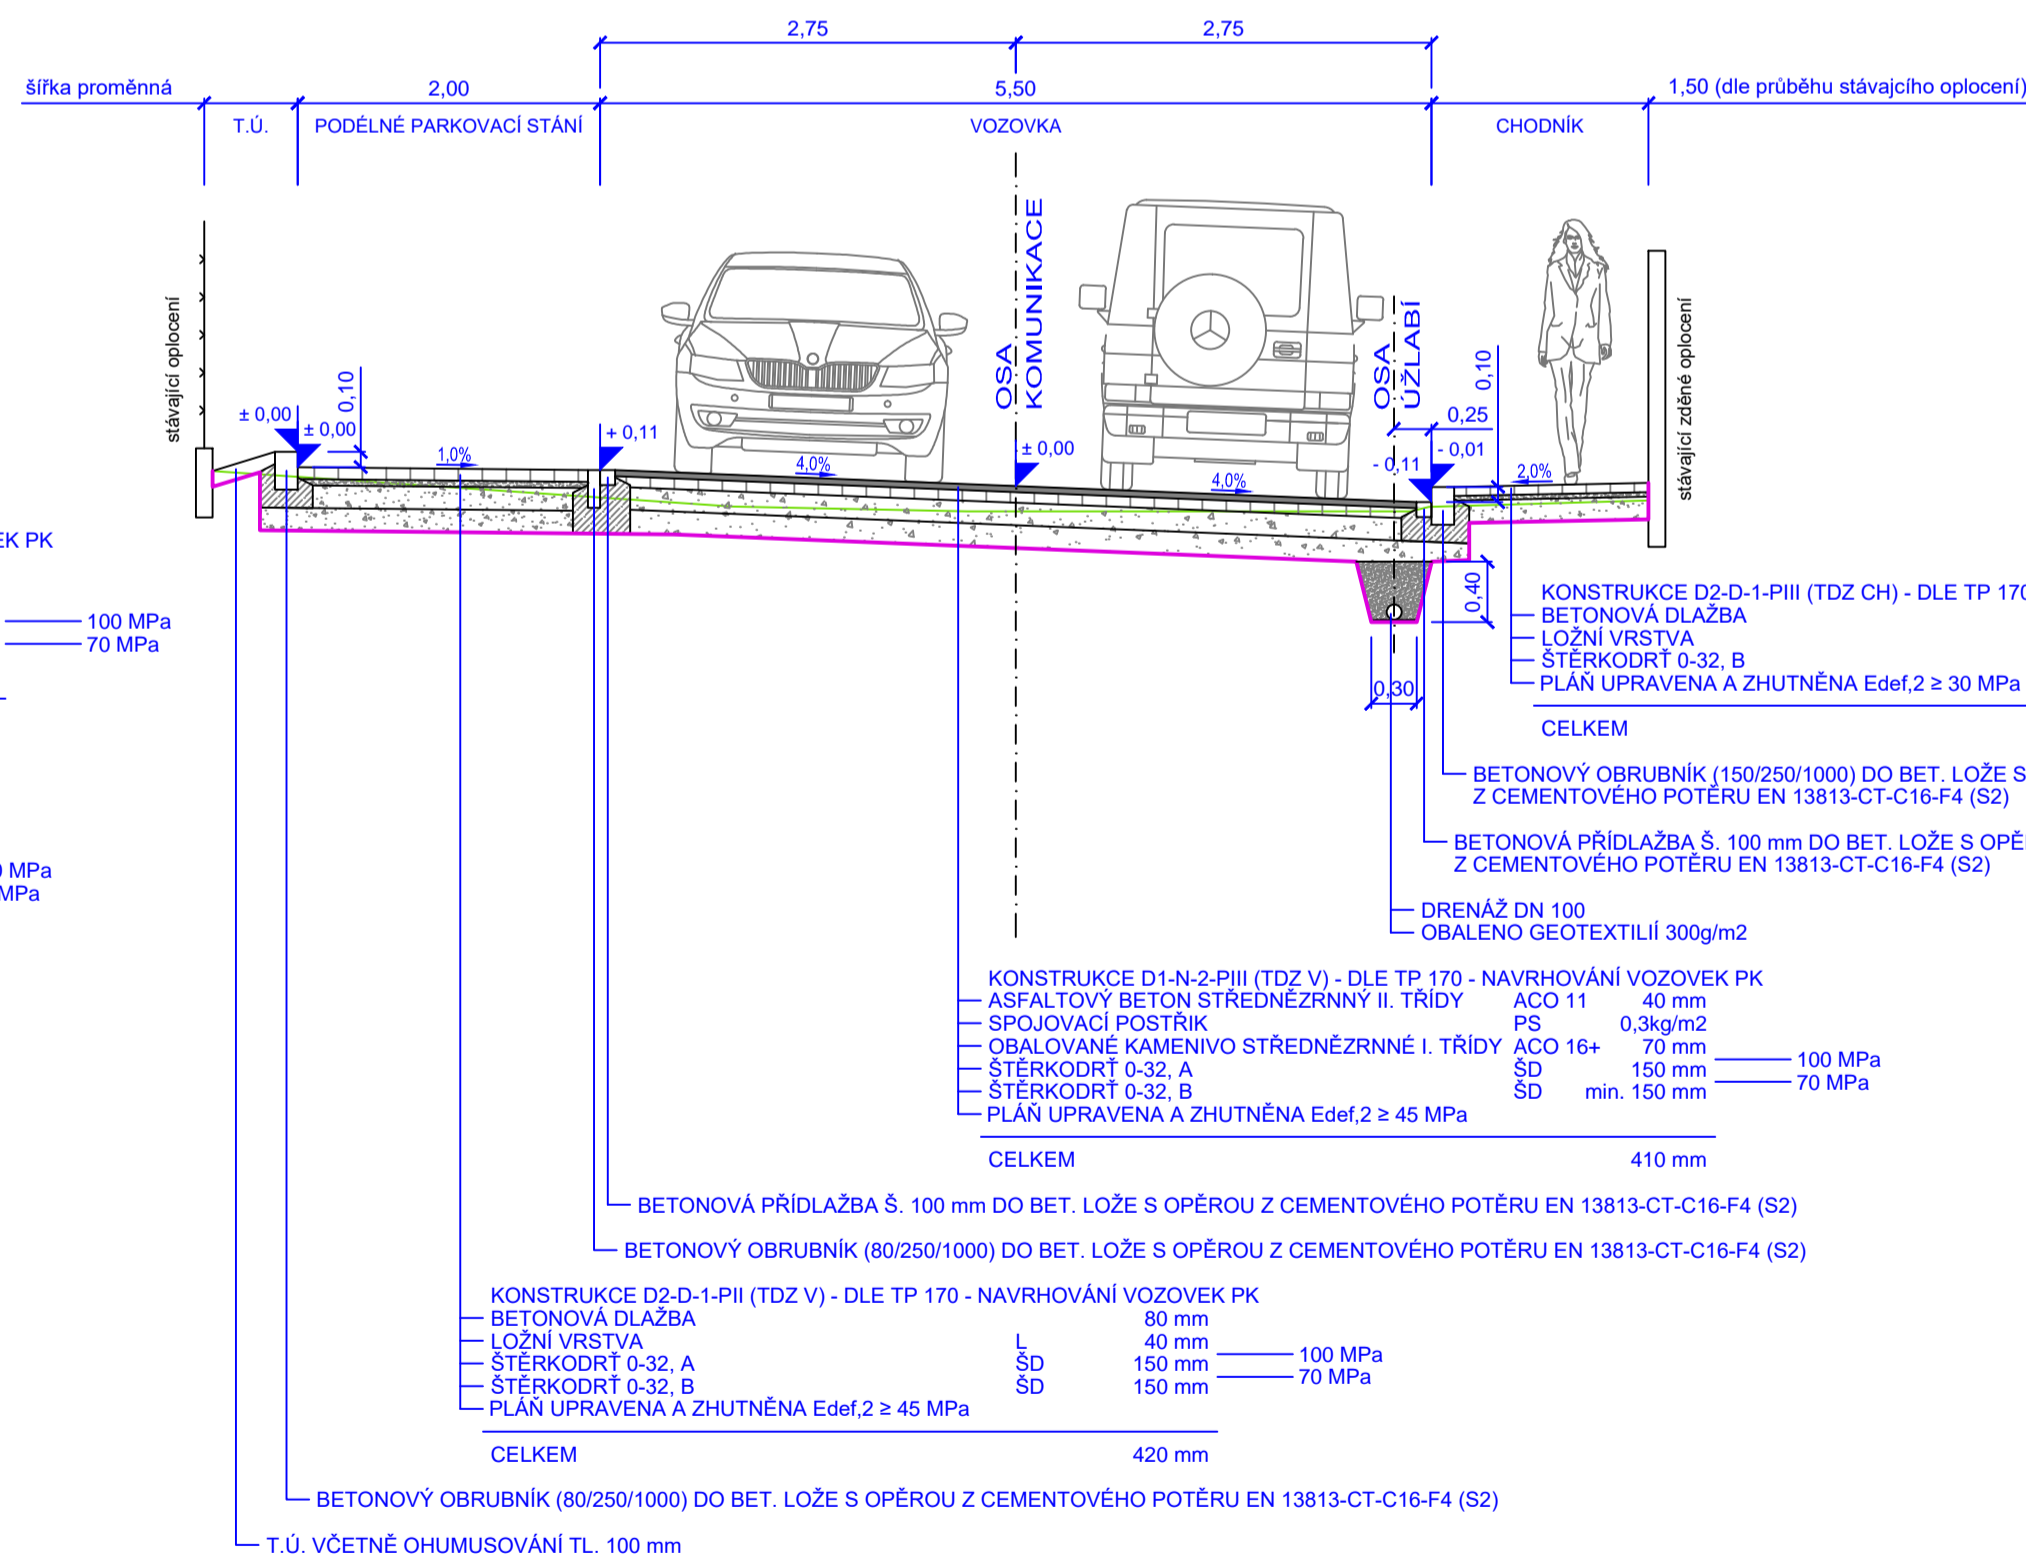

VZOROVÝ PŘÍČNÝ ŘEZ
V MÍSTĚ ZÁKLADNÍHO ŠÍRKOVÉHO USPOŘÁDÁNÍ S OBOUSTRANNÝMI SJEZDY NA POZEMKY

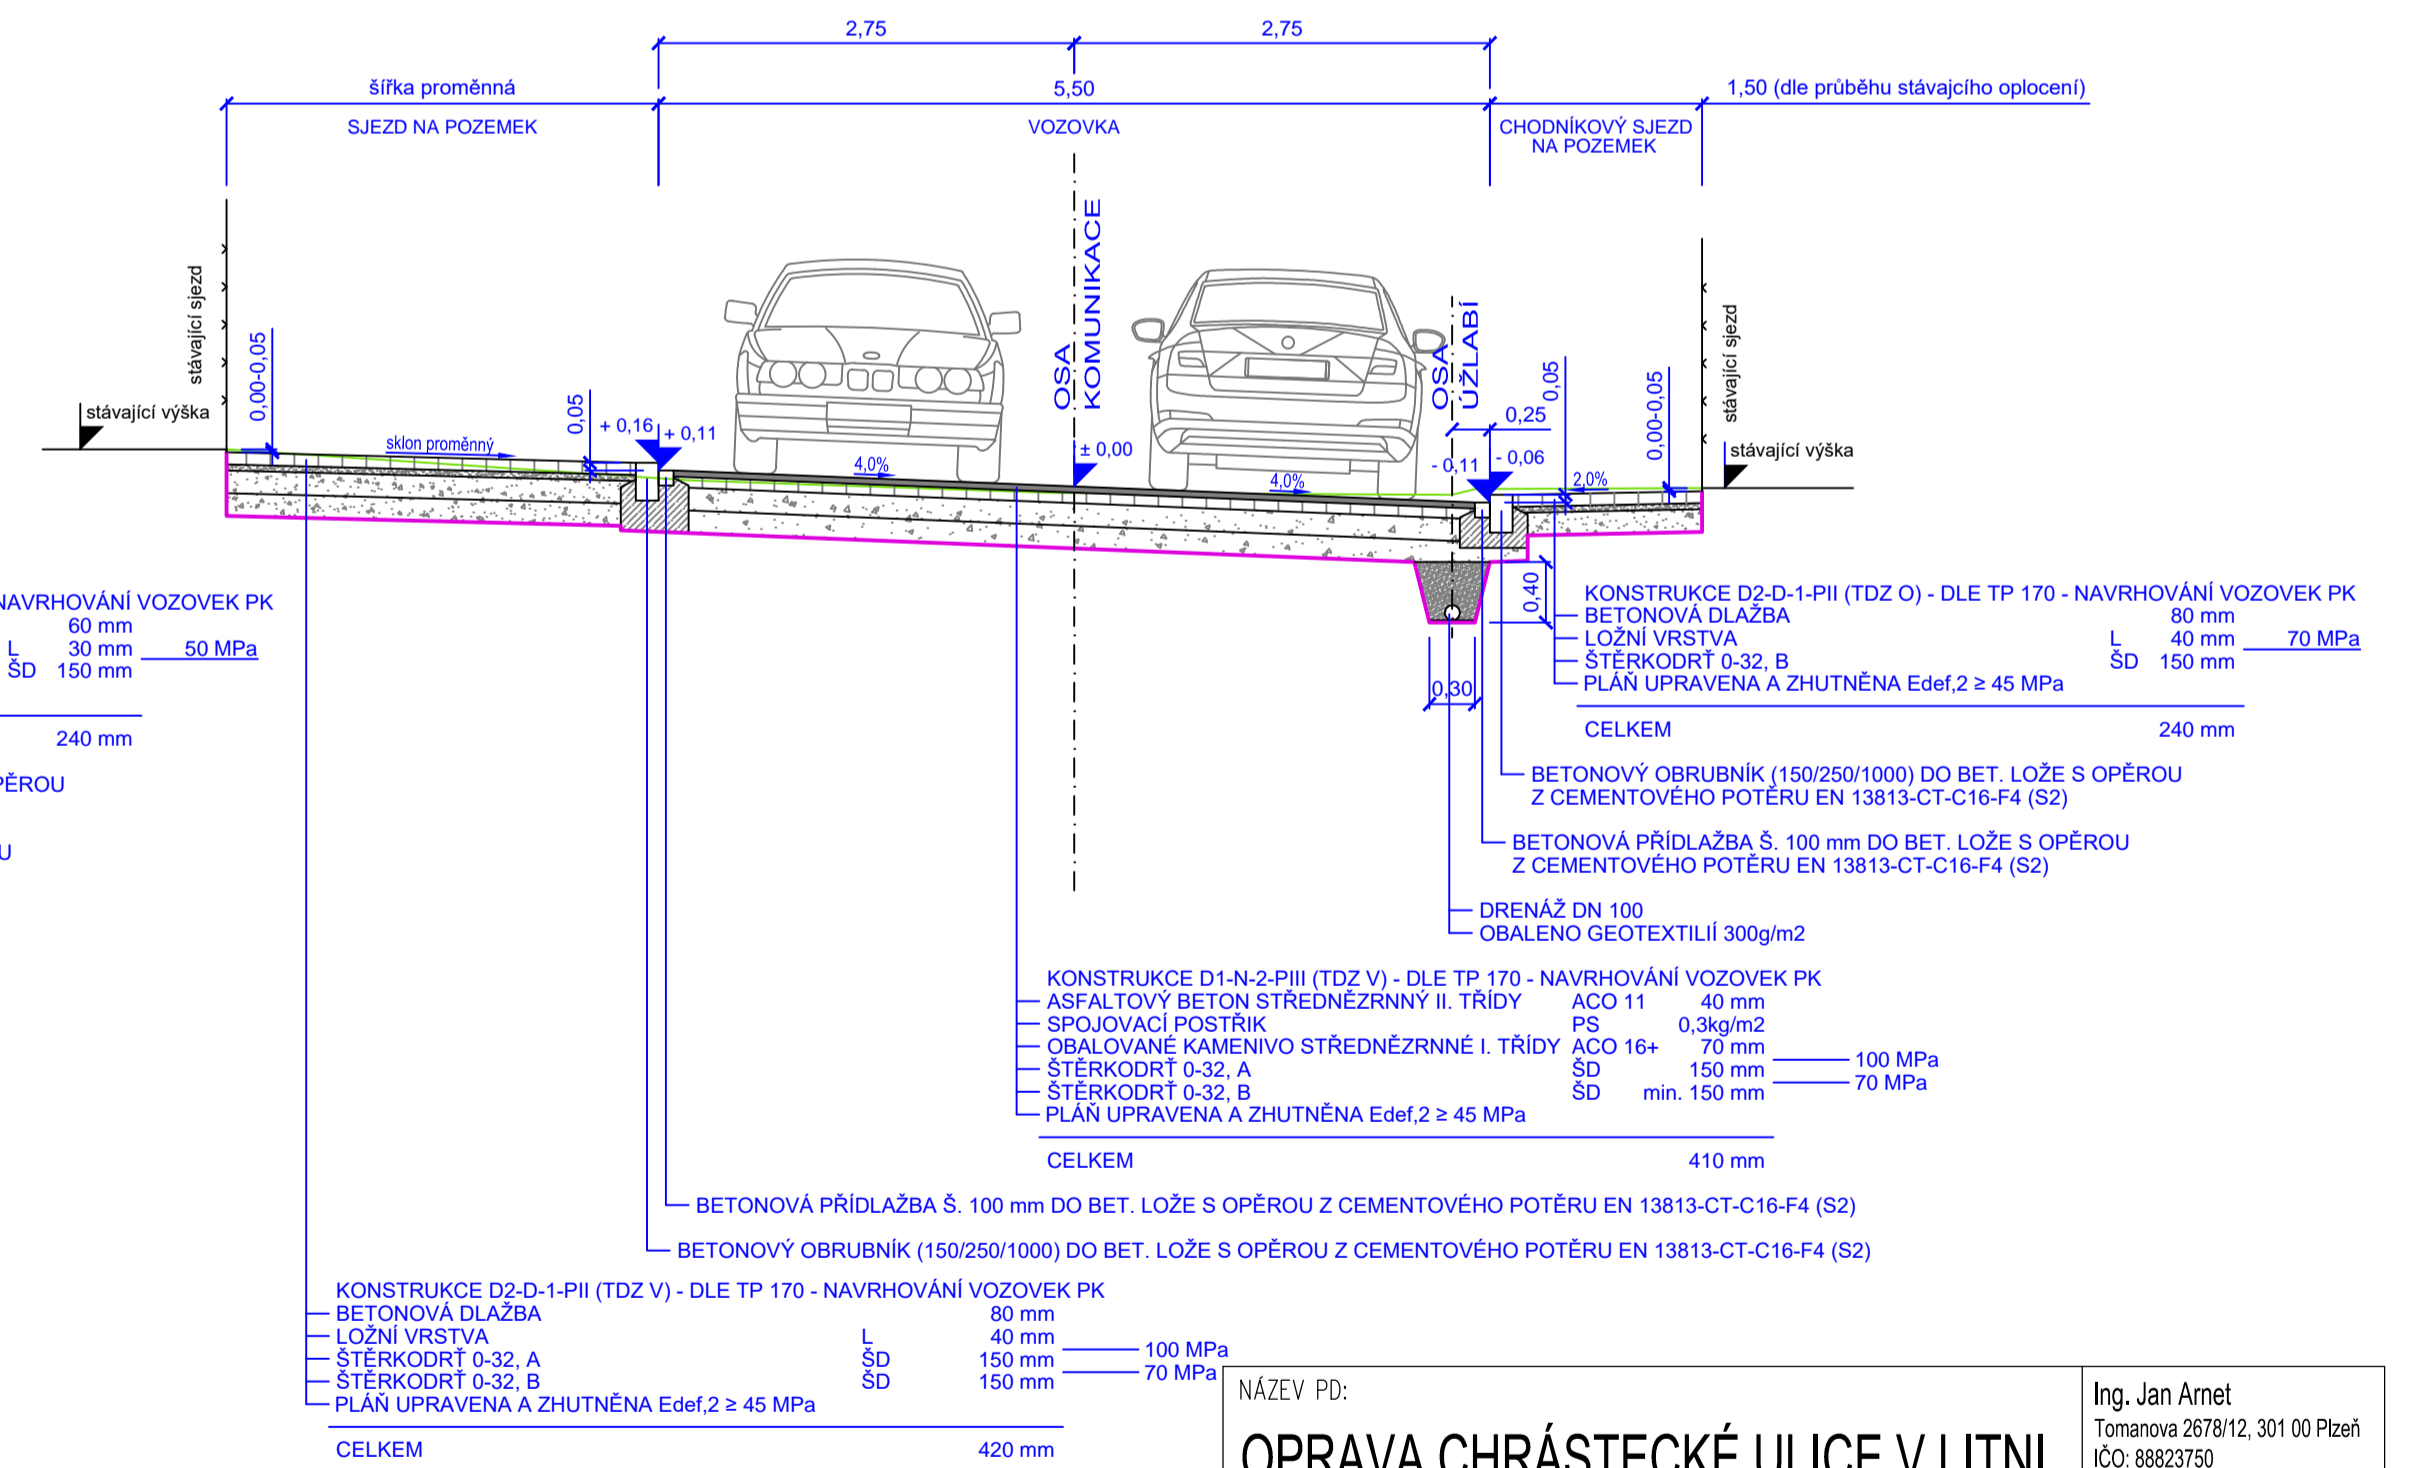

NÁZEV PD: **OPRAVA CHRÁSTECKÉ ULICE V LITNI**

Ing. Jan Arnet
Tomanova 2678/12, 301 00 Píseň
IČO: 88823750
tel: 774 542 415, arnet@seznam.cz

VED. PROJEKTANT	ING. JAN ARNET	INVESTOR	Městys Líteň, náměstí 71, Líteň 267 27
ODP. PROJEKTANT	ING. JAN ARNET		
VYPRACOVAL	ING. JAN ARNET		
ČÁST	STAVEBNÍ ČÁST		
VÝKRES	VZOROVÉ PŘÍČNÉ ŘEZY		
STUPEŇ	DOKUMENTACE PRO STAVEBNÍ POVOLENÍ		
FORMÁT	4xA4		
DATUM	03/2020		
MĚŘÍTKO	1:50		
ZAKÁZKA	882019		

ČÍSLO PŘÍLOHY: **D.1.1.2c**