



POHLED ČELNÍ

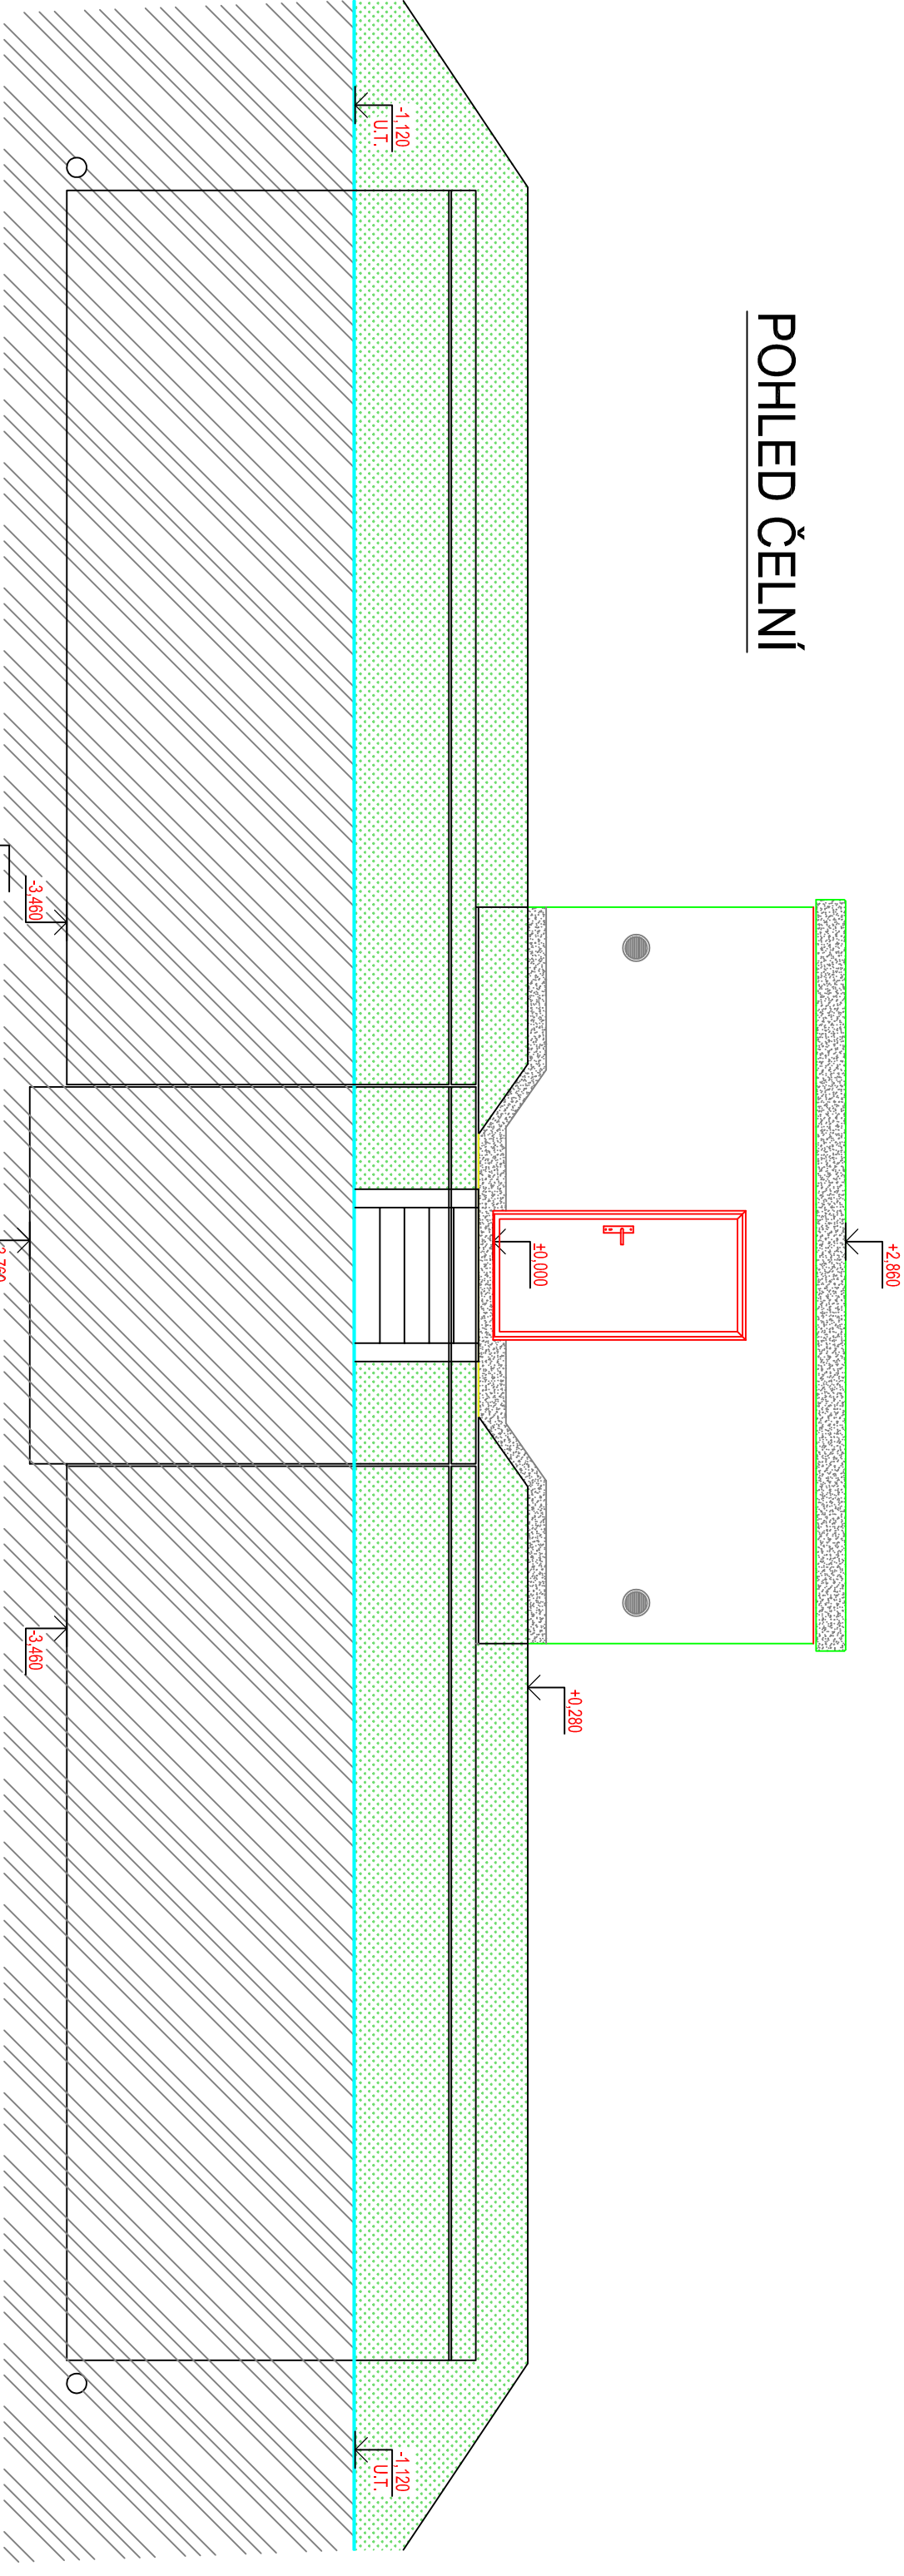

POHLED BOČNÍ

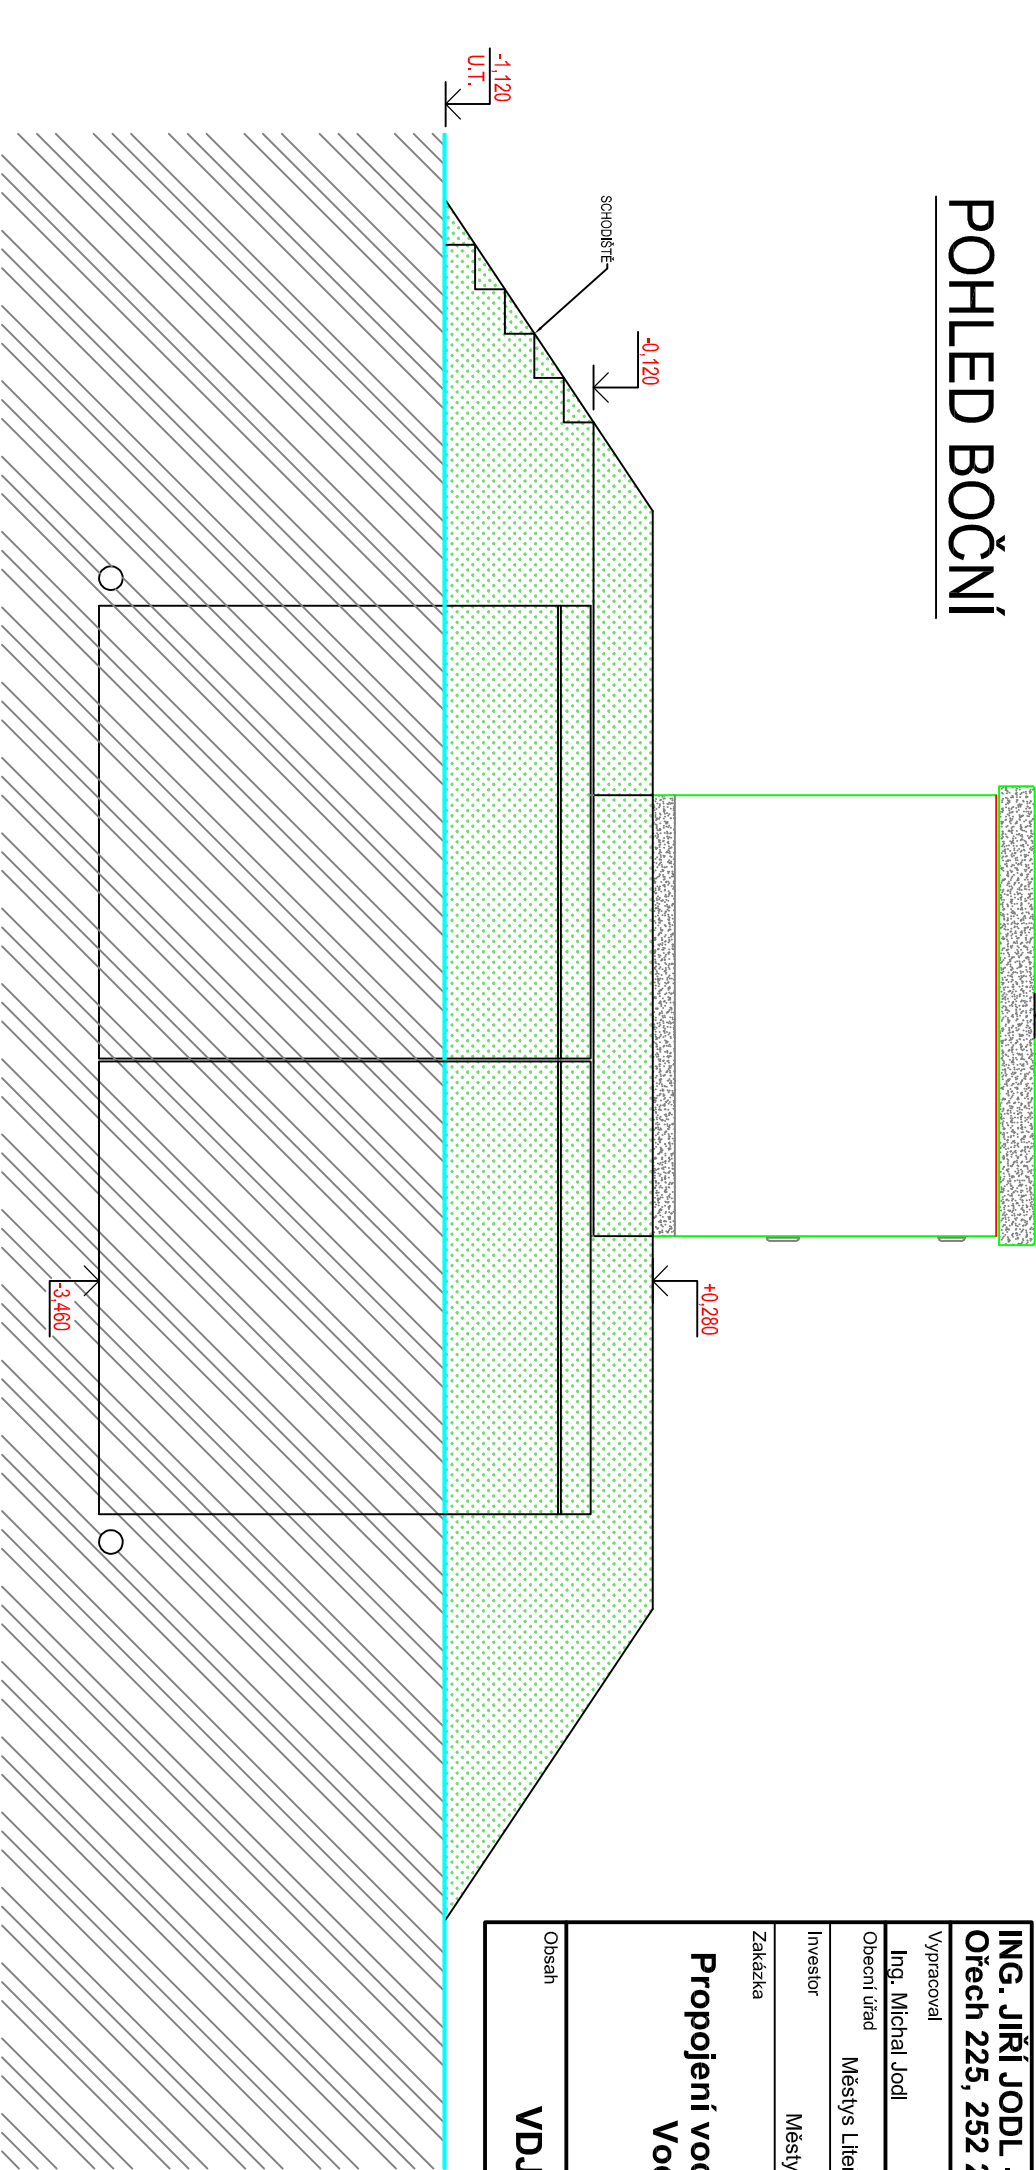

ING. JIŘÍ JODL - ISP - inženýring, stavby, projekce
Ořech 225, 252 25 - p. Jinočany

Vyracoval		Kreslil		Zodpovědný projektant		HIP	
Ing. Michal Jodl		Ing. Michal Jodl		Ing. Jiří Jodl			
Obecní úřad		Městys Liteně	Kraj	Středočeský		Datum	
Investor		Městys Liteně, Náměstí 71, Liteně, 26727				Slupeň	
Zakázka		Propojení vodovodních systémů Leč-Liteně Vodojem a AT stanice				Číslo zakázky	
						Počet formátů	
						Měřítko	
Obsah						Číslo přílohy	
						D1.1.a	
						Číslo kopie	