


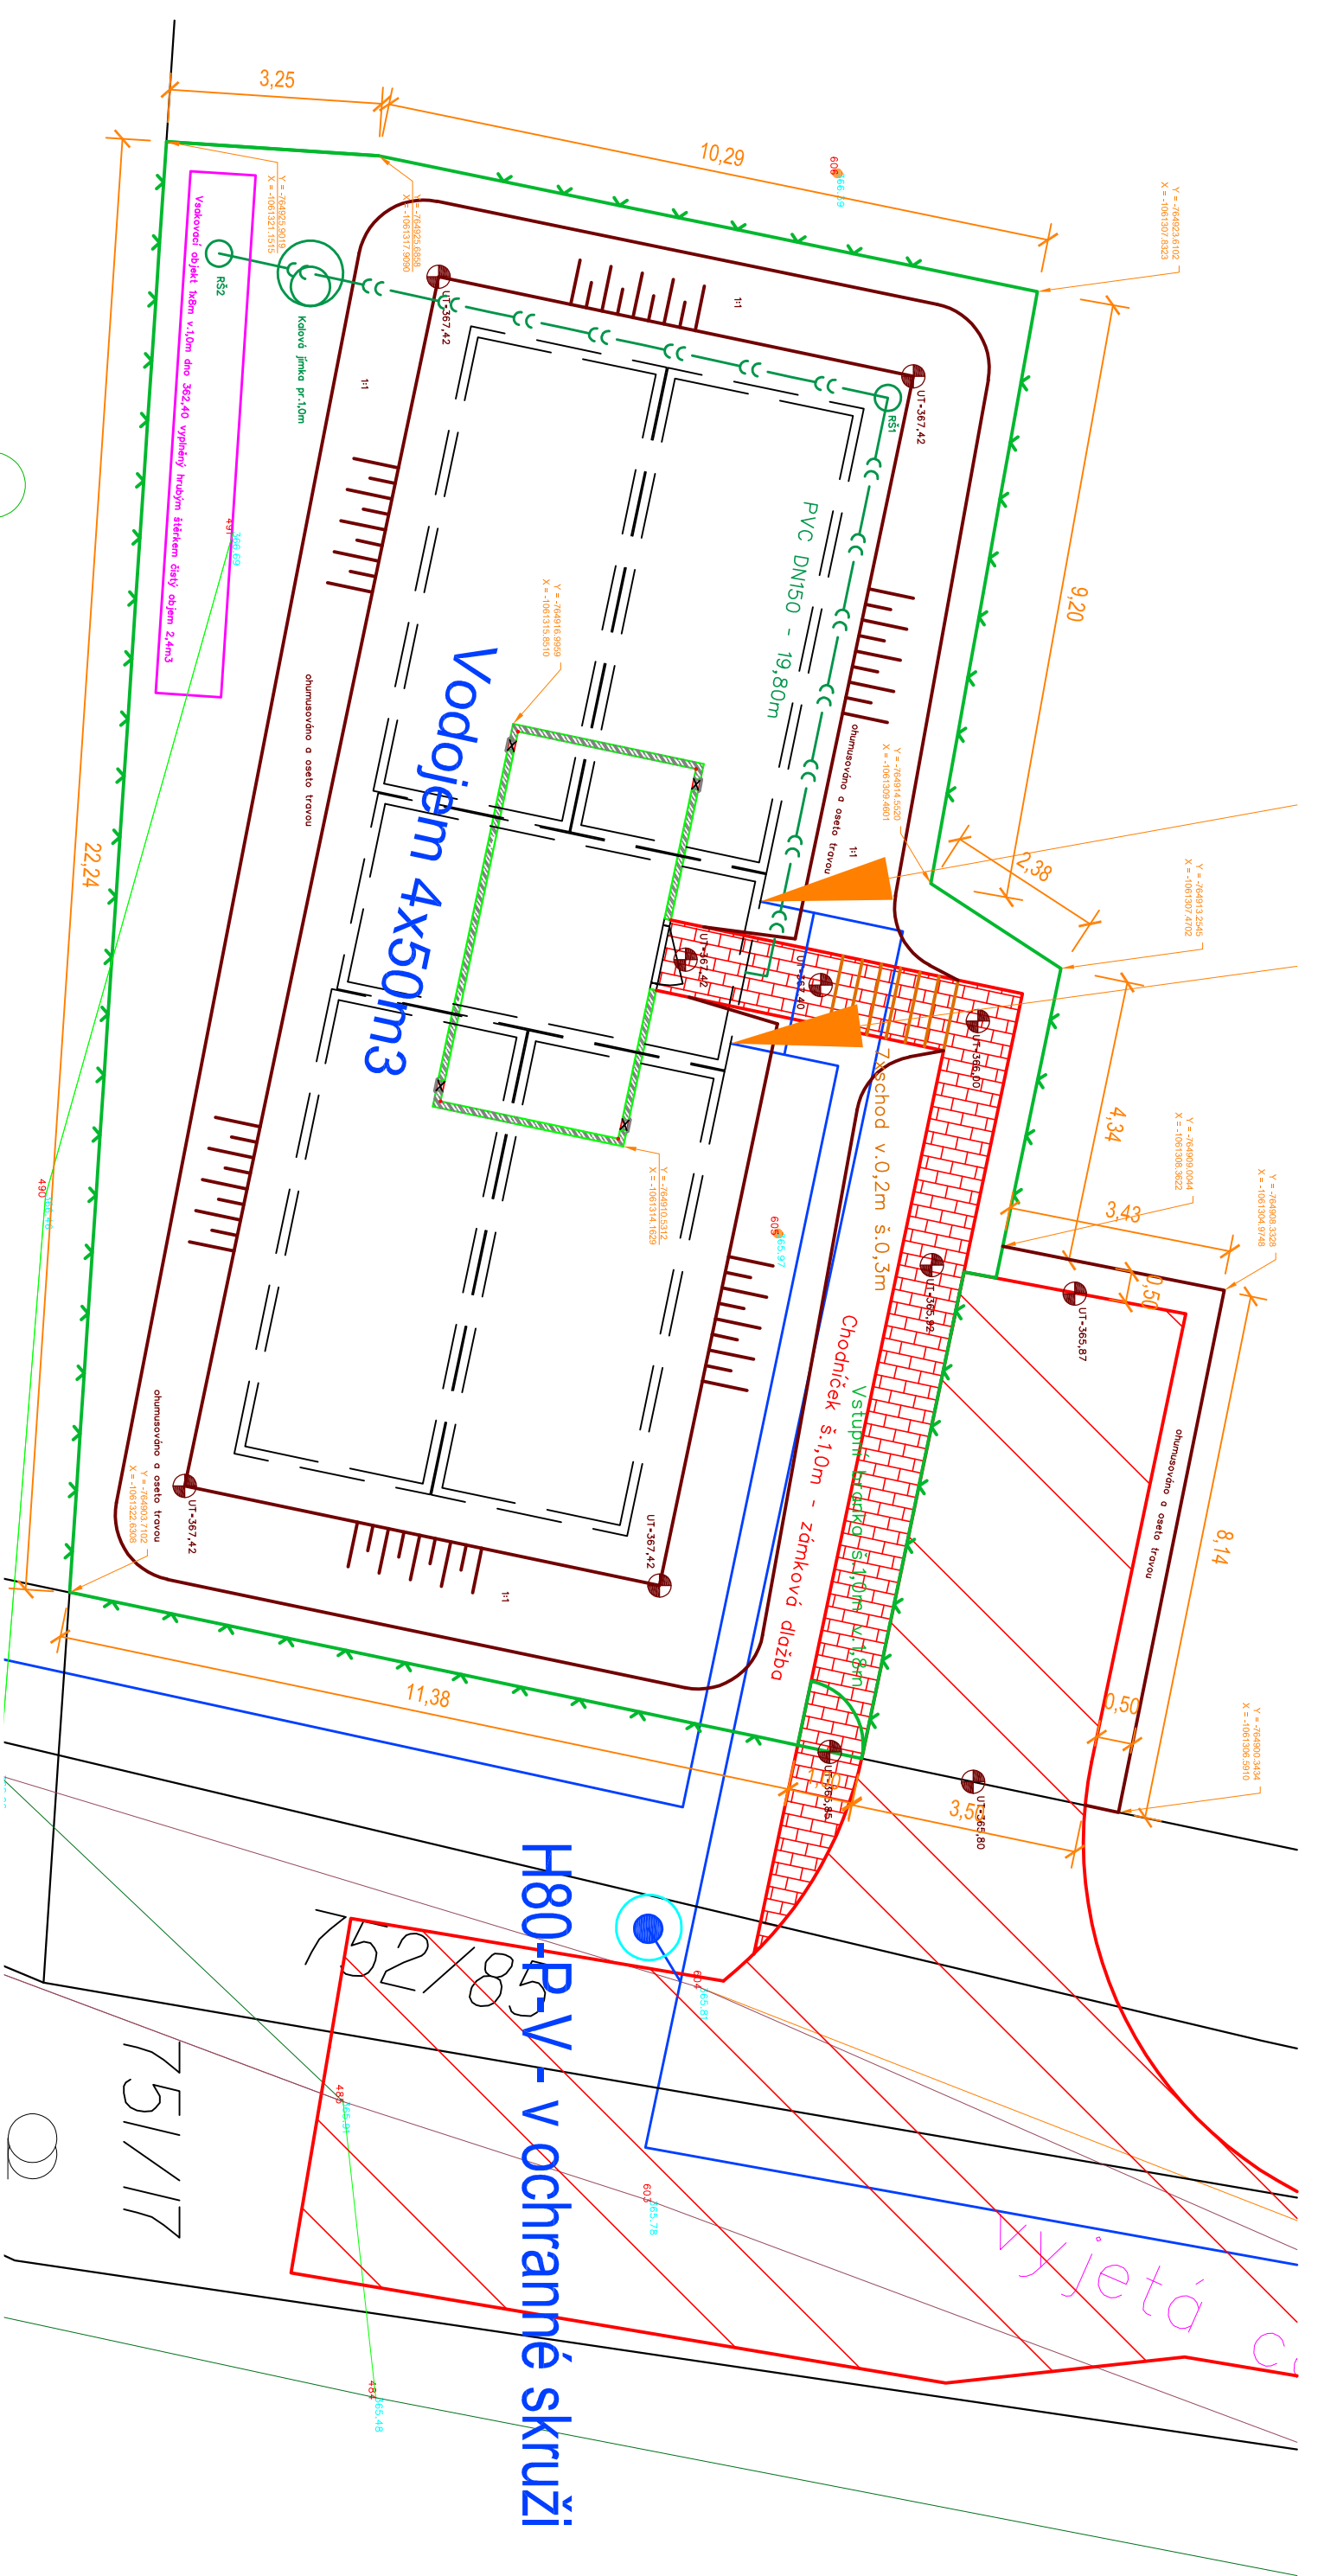

ING. JIŘÍ JODL - ISP - inženýring, stavby, projekce  
Ořech 225, 252 25 - p. Jinočany

|                                                                  |                                          |                  |                       |                |                     |               |  |  |  |  |
|------------------------------------------------------------------|------------------------------------------|------------------|-----------------------|----------------|---------------------|---------------|--|--|--|--|
| Výpracoval                                                       |                                          | Kreslil          | Zodpovědný projektant |                | HIP                 |               |  |  |  |  |
| Ing. Michal Jodl                                                 |                                          | Ing. Michal Jodl |                       | Ing. Jiří Jodl |                     |               |  |  |  |  |
| Obecní úřad                                                      | Městys Liteně                            | Kraj             | Středočeský           |                |                     |               |  |  |  |  |
| Investor                                                         | Městys Liteně, Náměstí 71, Liteně, 26727 |                  |                       |                |                     |               |  |  |  |  |
| Zakázka                                                          | Číslo zakázky                            |                  |                       |                |                     |               |  |  |  |  |
| Propojení vodovodních systémů Leč-Liteně<br>Vodojem a AT stanice |                                          |                  |                       |                |                     |               |  |  |  |  |
|                                                                  |                                          |                  |                       |                |                     | Počet formátů |  |  |  |  |
|                                                                  |                                          |                  |                       |                |                     | Měřítko       |  |  |  |  |
|                                                                  |                                          |                  |                       |                |                     | 1:100         |  |  |  |  |
| Obsah                                                            | Detail areálu VDJ                        |                  |                       |                | Číslo přílohy<br>C4 |               |  |  |  |  |
|                                                                  |                                          |                  |                       |                | Číslo kopie         |               |  |  |  |  |