


Detail křižovatek s DZ

DETAIL 2.

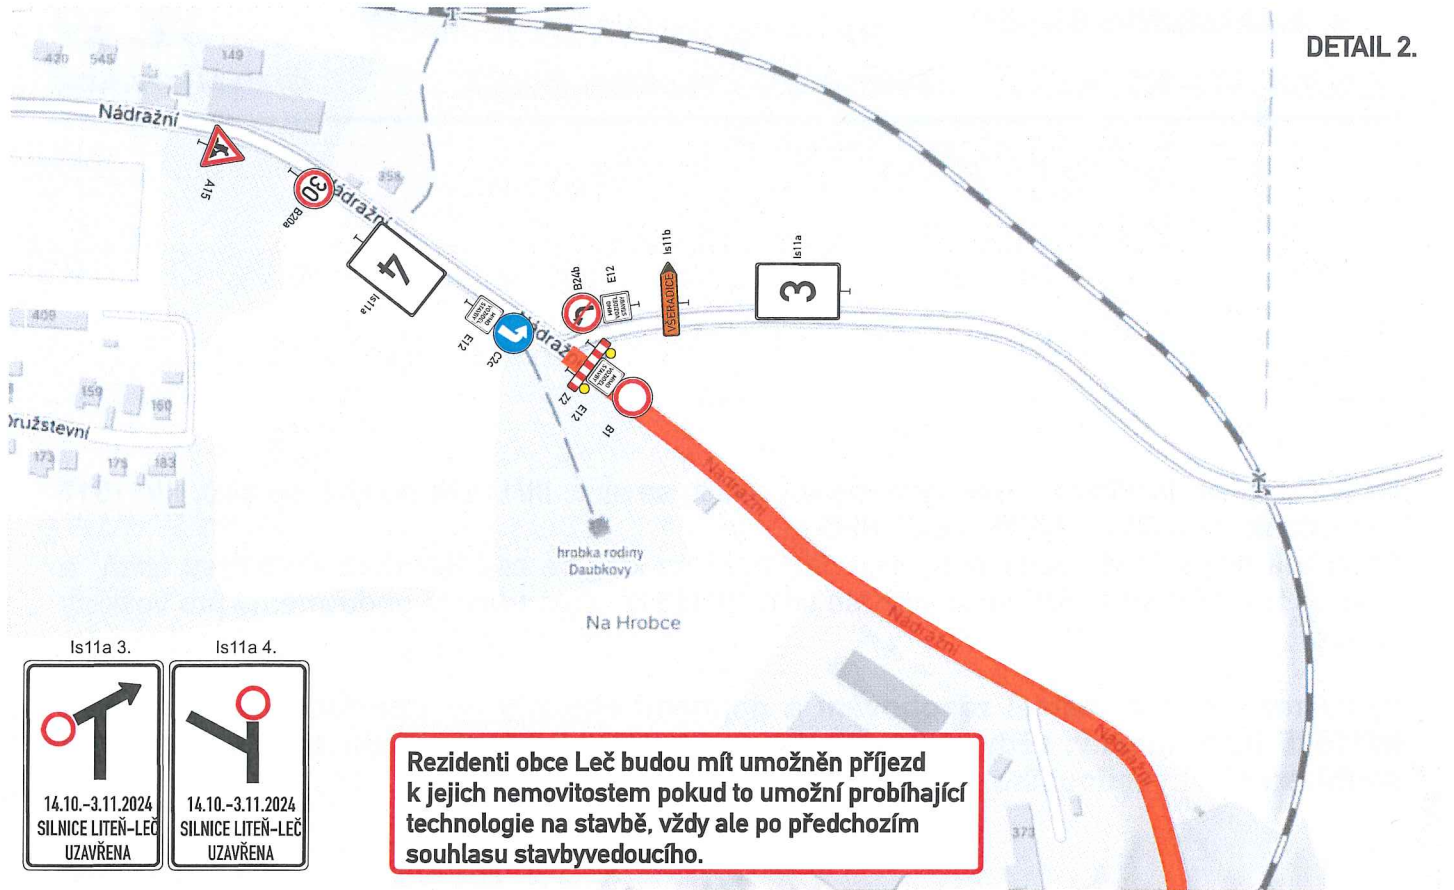


Is11a 3.

14.10.-3.11.2024
SILNICE LITEŇ-LEČ
UZAVŘENA


Is11a 4.

14.10.-3.11.2024
SILNICE LITEŇ-LEČ
UZAVŘENA

DETAIL 3.

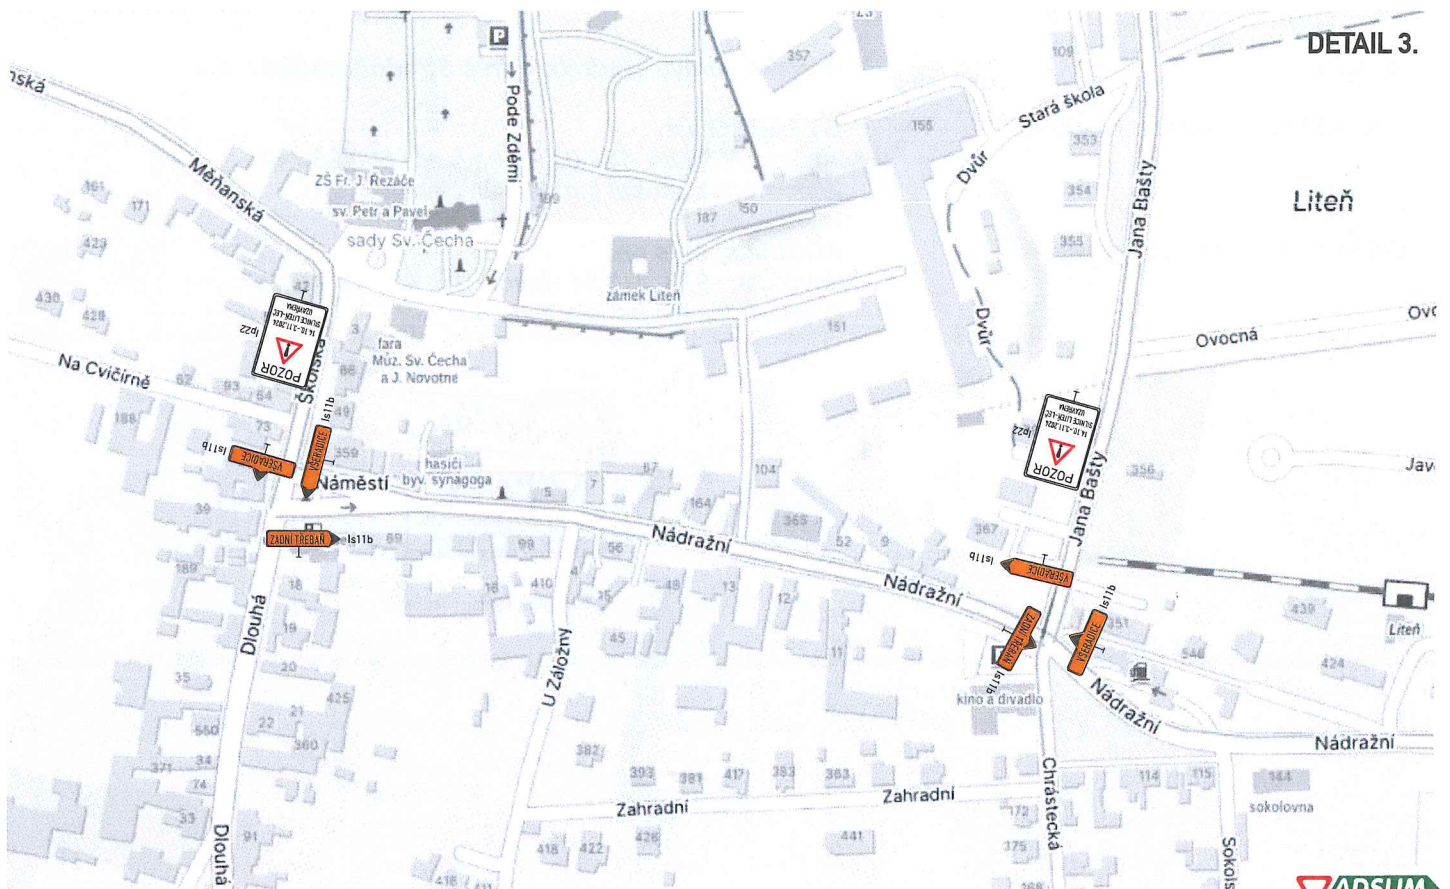

Celková situace

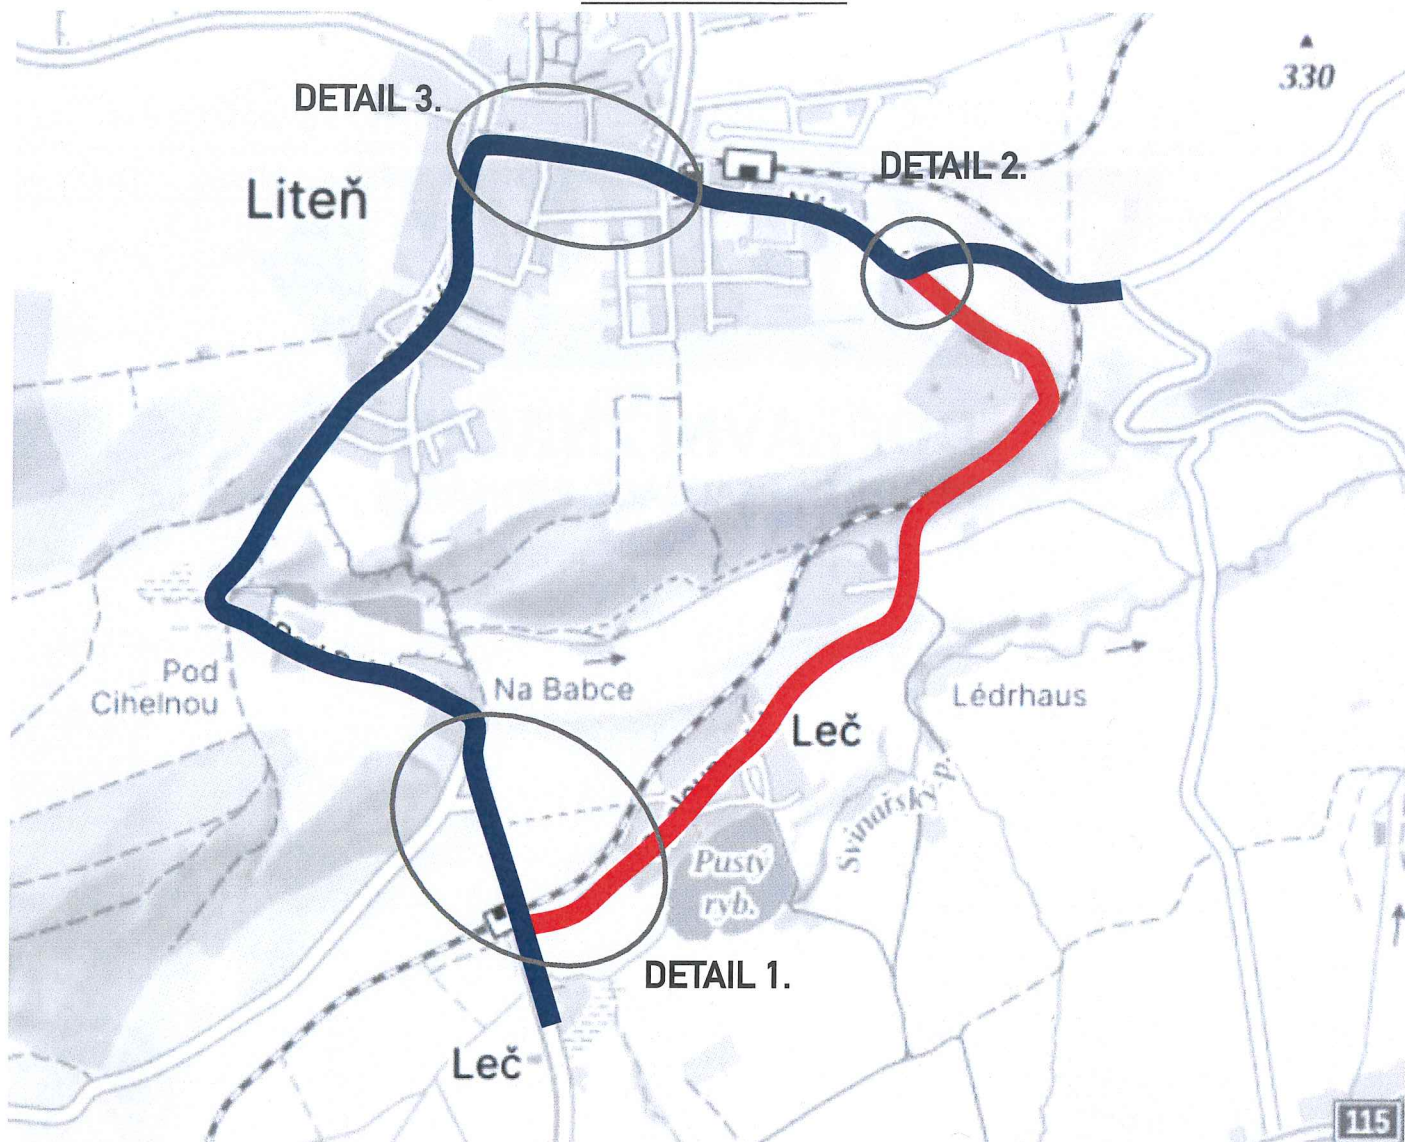

Detail křižovatek s DZ

