


Ing. Jiří Jodl - ISP - inženýring, stavby, projekce				
Výpracoval		Zodpovědný projektant		HIP
Ing. Michal Jodl	Kreslil	Ing. Michal Jodl	Ing. Jiří Jodl	
Obecní úřad		Kraj		
Městoys Litvň		Středočeský		
Investor		Stupavň		01/2025
Zakázka		Městoys Litvň, Náměstí 71, Litvň, 28727		DPVZ
Propojení vodovodních systémů Leč-Litvň Vodojem a AT stanice		Číslo přílohy		
		Podobí formátu		
		Měřítko		1:500
Obsah		Číslo přílohy		Číslo kopie
Katastrální situační výkres - 2		C2+C3.2		
Koordináční situační výkres - 2				

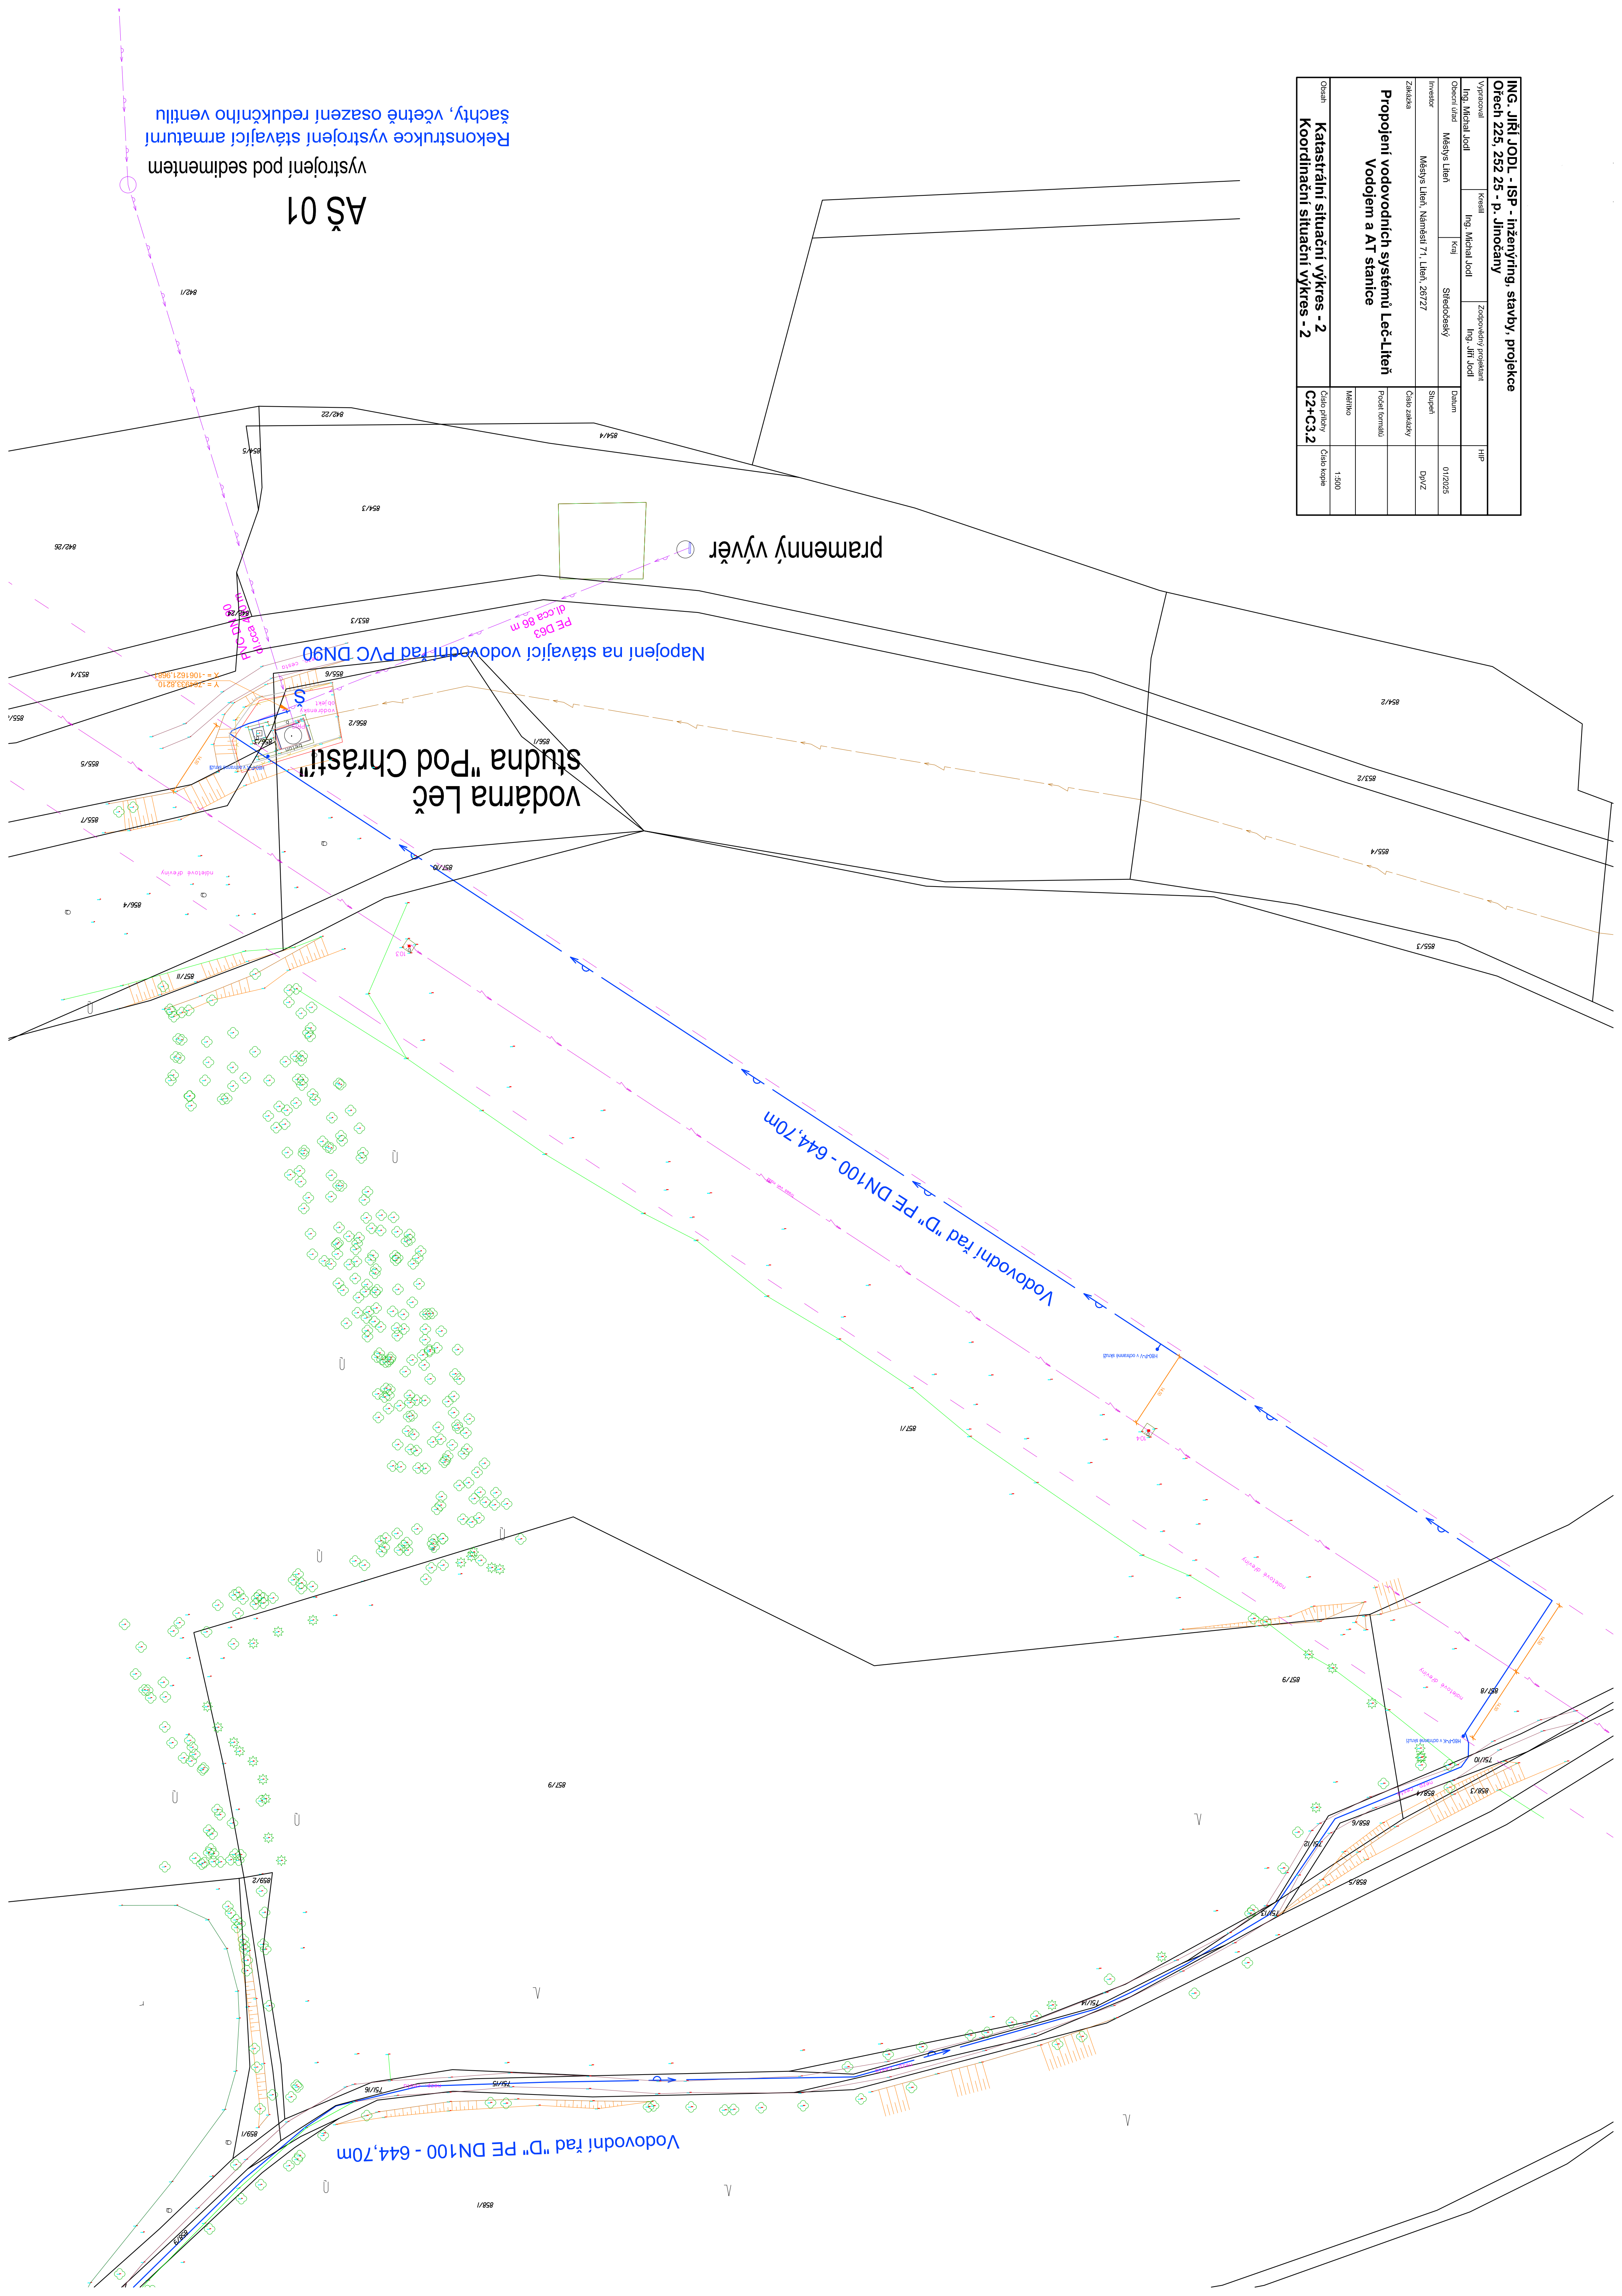

Rekonstrukce vystrojení stávající armaturní
šachty, včetně osazení redukčního ventilu

vystrojení pod sedimentem

AŠ 01